

Travaux d'aménagement rue René Martin
et rue du Tour de Ville



Maître d'ouvrage
COMMUNE DE VERMENTON
6 Rue de l'Hôtel de ville
89270 VERMENTON
Tel : 03.86.81.44.69
Mail : mairie@vermenton.fr





PLAN MASSE
RUE RENE MARTIN

DCE

ECHELLE	Date	Numero de plan
1/200	24/10/2023	1.2
A	08/09/2022	
B	21/09/2023	
C	24/10/2023	



ZA des Brélandes
3ter Allée des Pistanes
89000 PERRIGNY
Tel : 03.86.47.47.22
Fax : 03.86.47.47.34
Courriel : auxerre@terr-am.fr

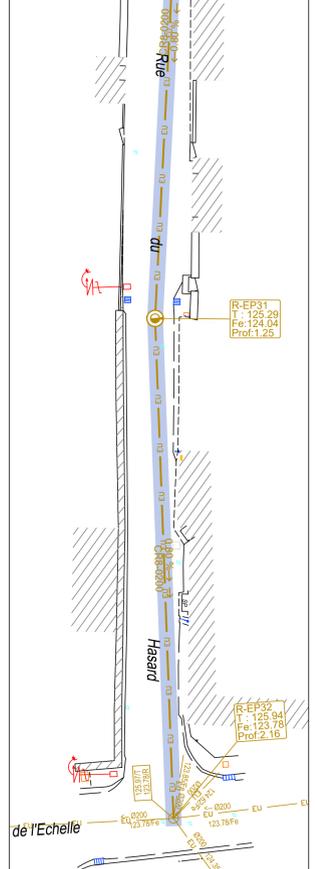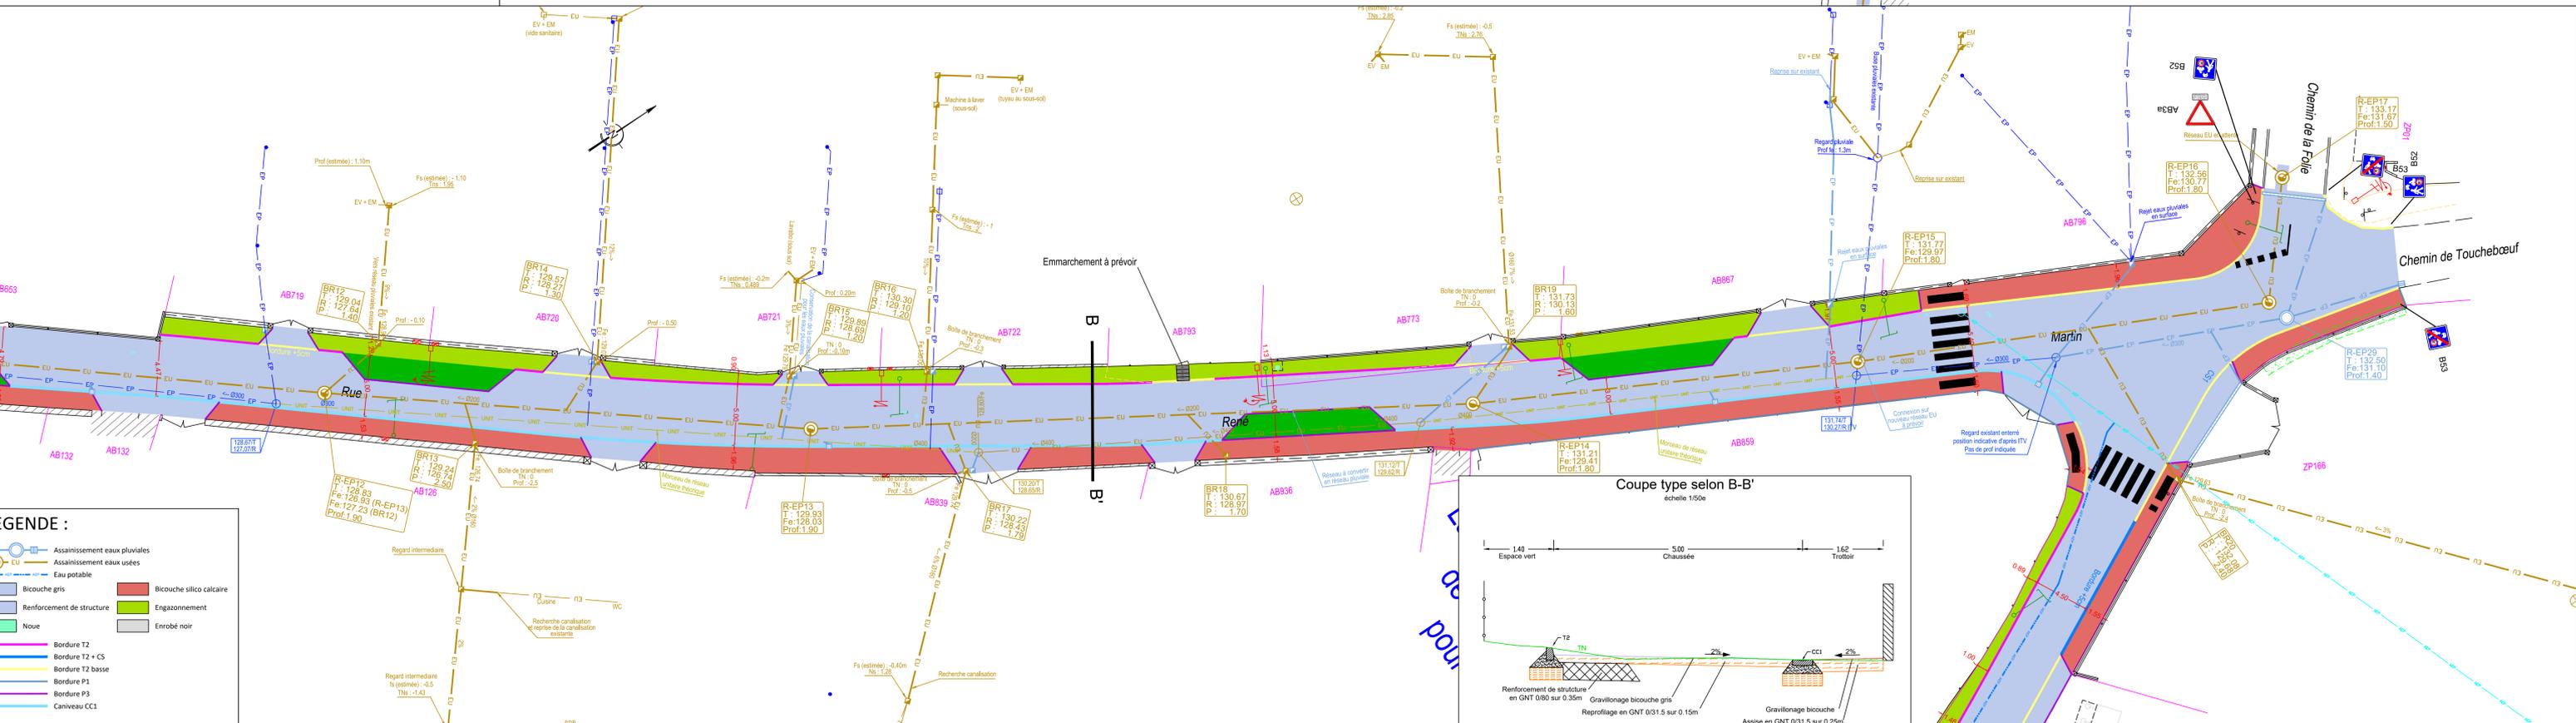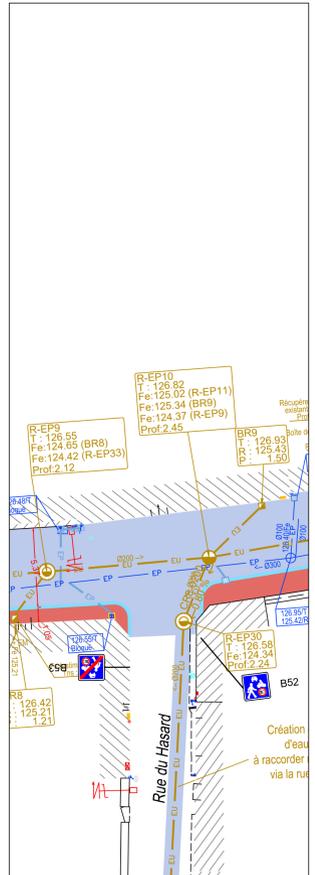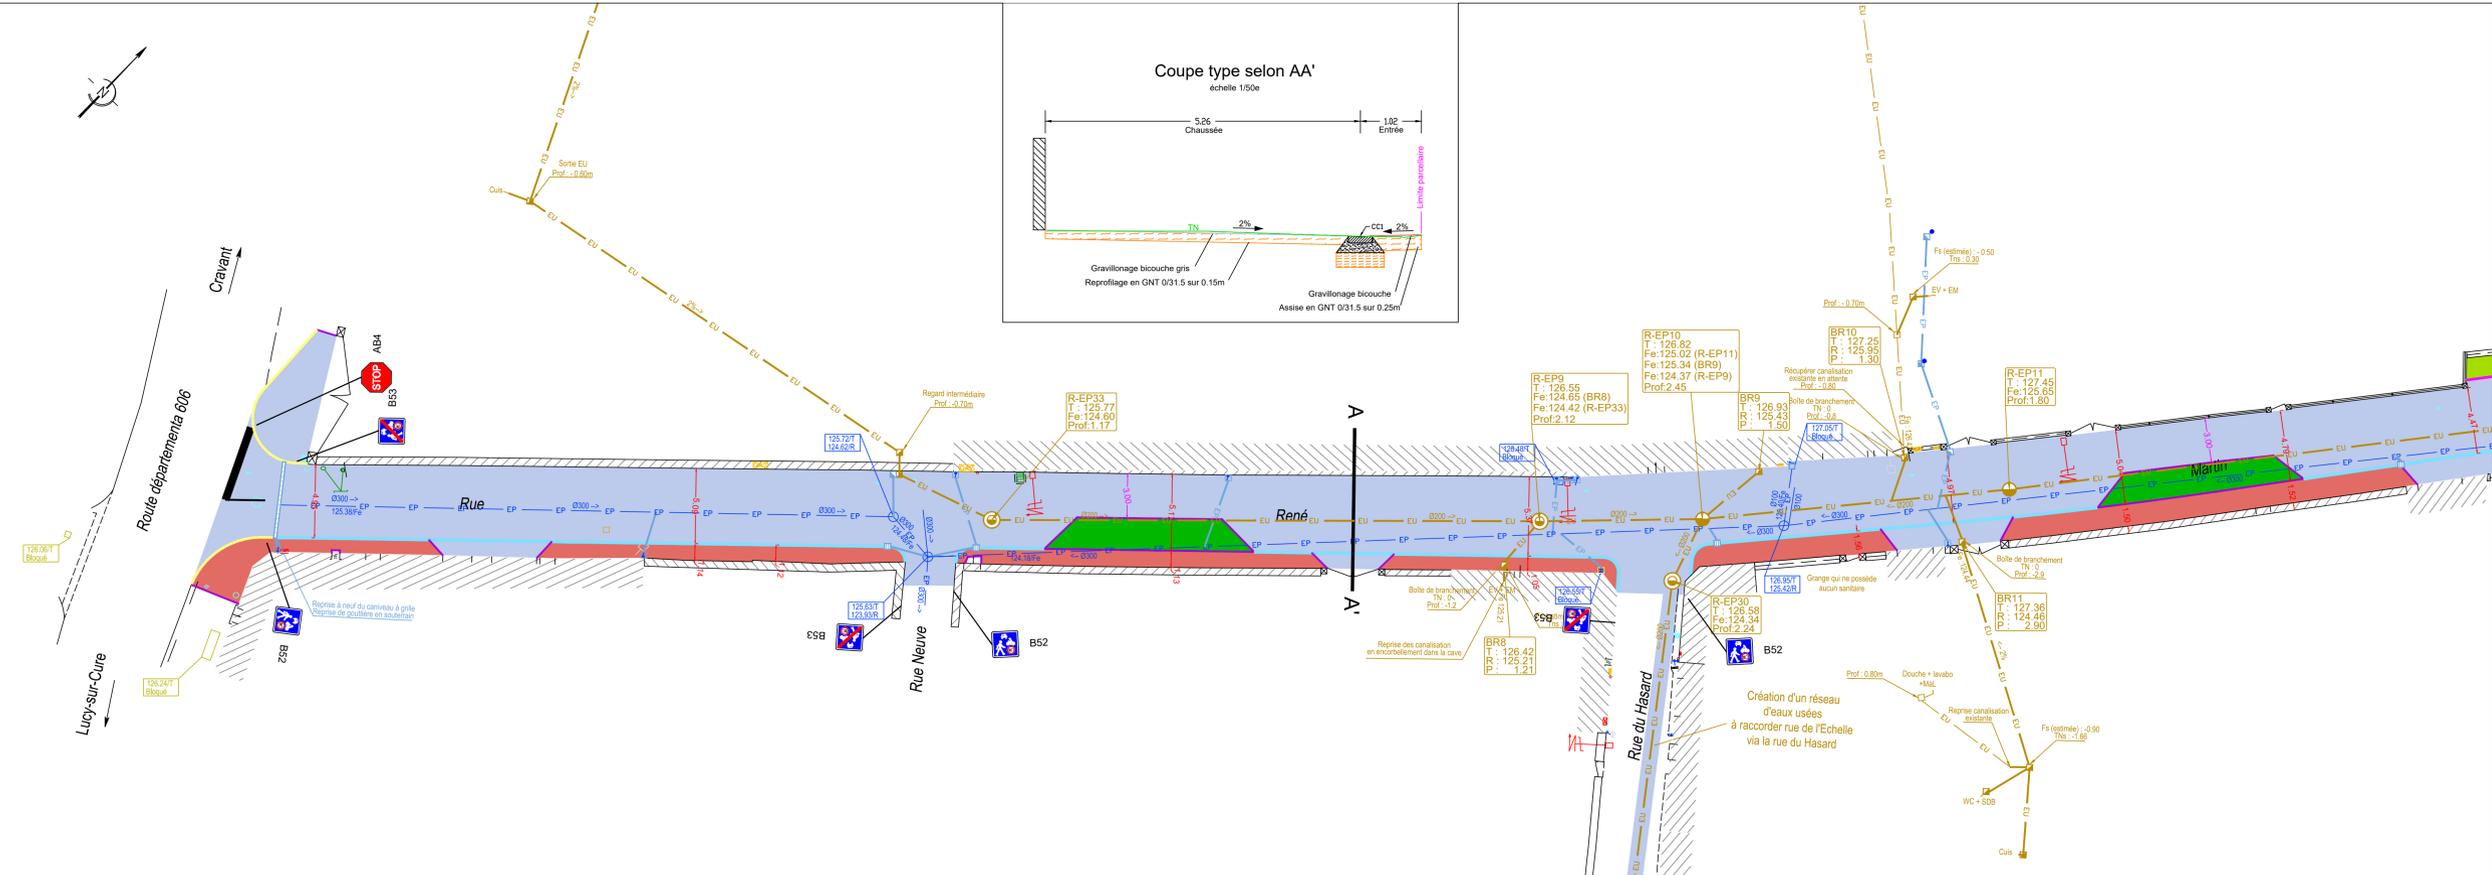

LEGENDE :

- Assainissement eaux pluviales
- Assainissement eaux usées
- Eau potable
- Bicouche gris
- Bicouche silico calcaire
- Reinforcement de structure
- Engazonnement
- Noue
- Errôbé noir
- Bordure T2
- Bordure T2 + CS
- Bordure T2 basse
- Bordure P1
- Bordure P3
- Caniveau CC1