


Travaux d'aménagement rue René Martin
et rue du Tour de Ville



Maître d'ouvrage
COMMUNE DE VERMENTON
6 Rue de l'Hôtel de ville
89270 VERMENTON
Tel : 03.86.81.44.66
Mail : mairie@vermenton.fr


PLAN MASSE
RUE DU TOUR DE VILLE

DCE

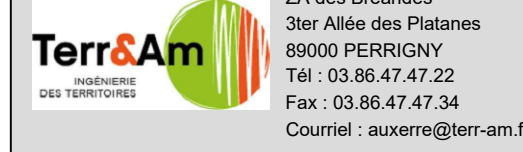


ZA des Brélandes
50r Allée des Plâtriers
89000 FERRIGNY
Tel : 03.86.47.47.22
Fax : 03.86.47.47.34
Courriel : auremie@terr-am.fr

Echelle	Date	Numéro de plan
1/200	24/10/2023	2.2
A	08/09/2022	
B	21/09/2023	
C	24/10/2023	

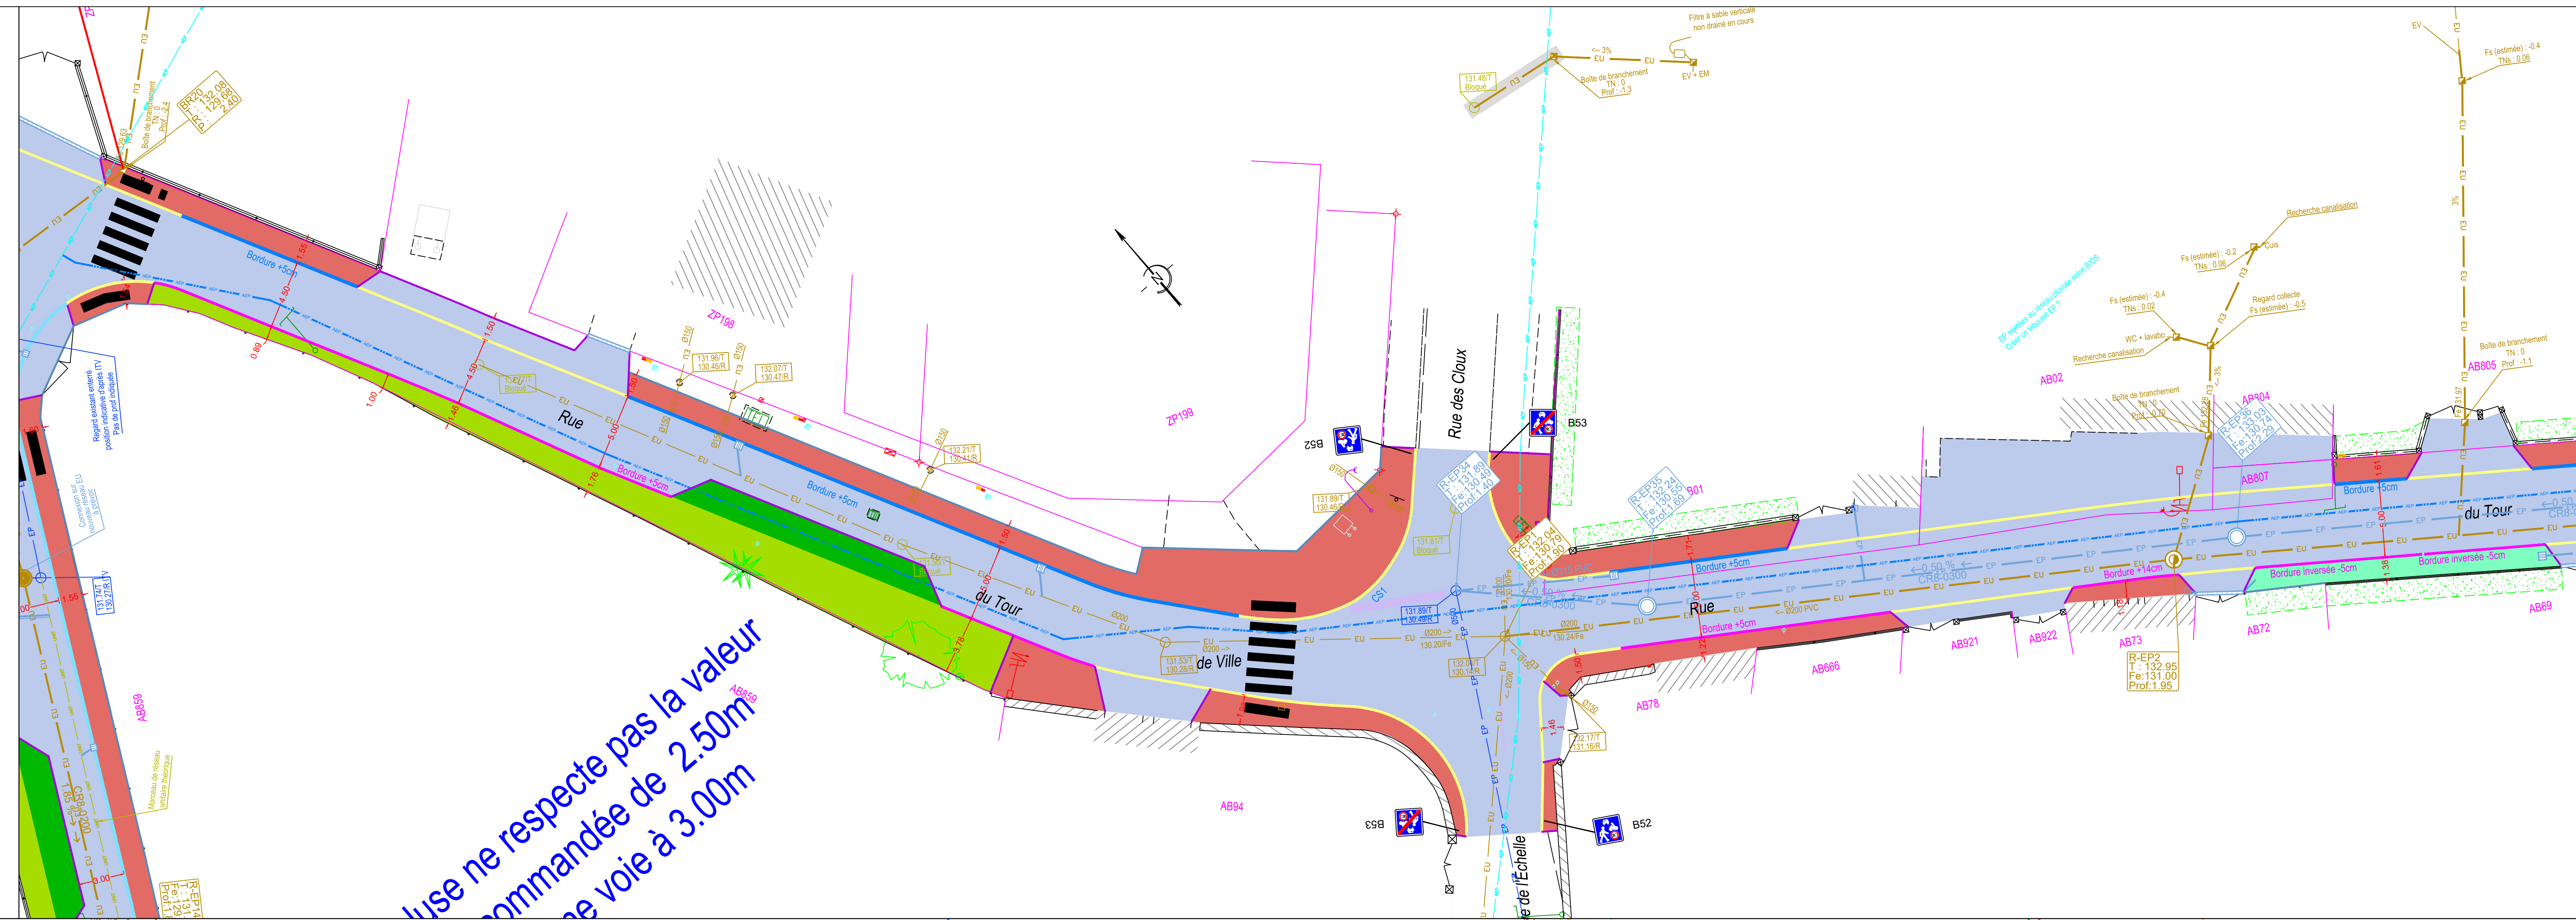

Use ne respecte pas la valeur
commandée de 2.50m
de voie à 3.00m

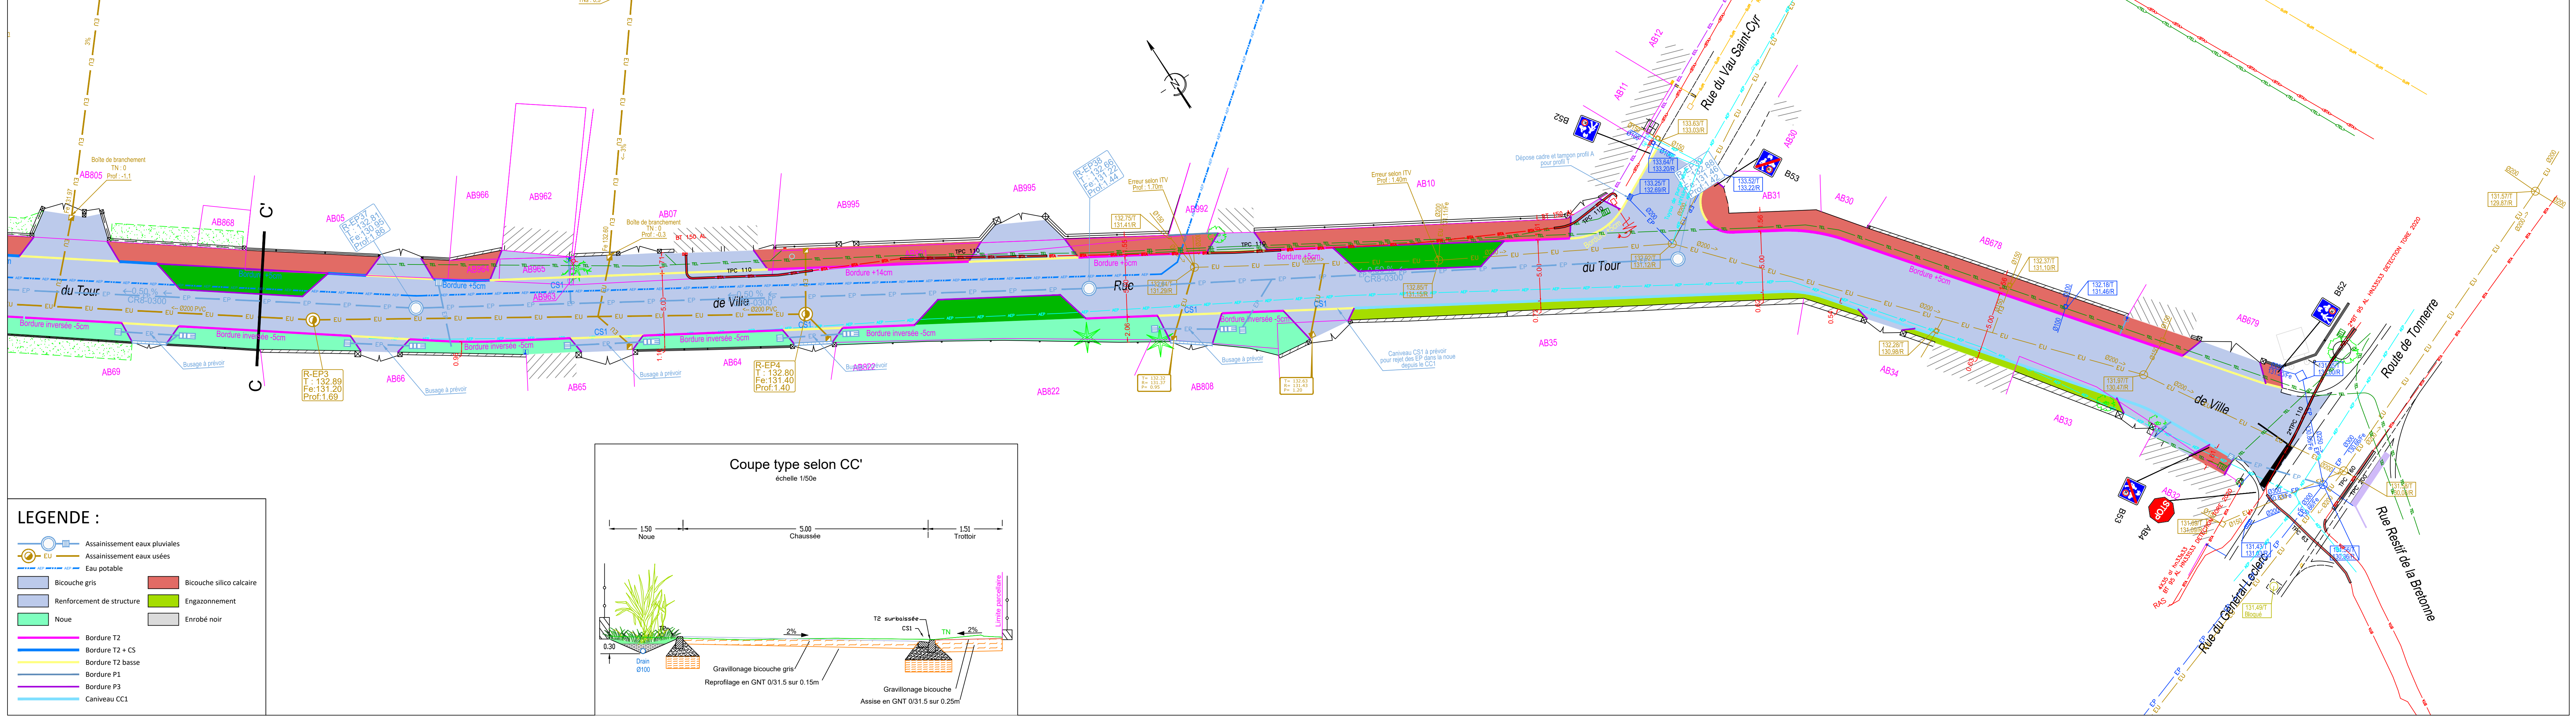

- LEGENDE :
- Assainissement eaux pluviales
 - Assainissement eaux usées
 - Eau potable
 - Bicouche gris
 - Bicouche silico calcaire
 - Renforcement de structure
 - Engazonnement
 - Noue
 - Enrobé noir
 - Bordure T2
 - Bordure T2 + CS
 - Bordure T2 basse
 - Bordure P1
 - Bordure P3
 - Caniveau CC1

