

Travaux d'aménagement rue René Martin et rue du Tour de Ville



Maître d'ouvrage
COMMUNE DE VERMENTON
6 Rue de l'Hôtel de ville
89270 VERMENTON
Tel : 03.86.81.44.69
Mail : mairie@vermenton.fr




PLAN MASSE
RUE RENE MARTIN

DCE

Echelle	Date	Numero de plan
1/200	02/08/2024	5.2
A	08/09/2022	
B	21/09/2023	
C	24/10/2023	
D	28/05/2024	
E	02/08/2024	



ZA des Brélandes
3ter Allée des Platanes
89000 PERRIGNY
Tel : 03.86.47.47.22
Fax : 03.86.47.47.34
Courriel : auxerre@terr-am.fr

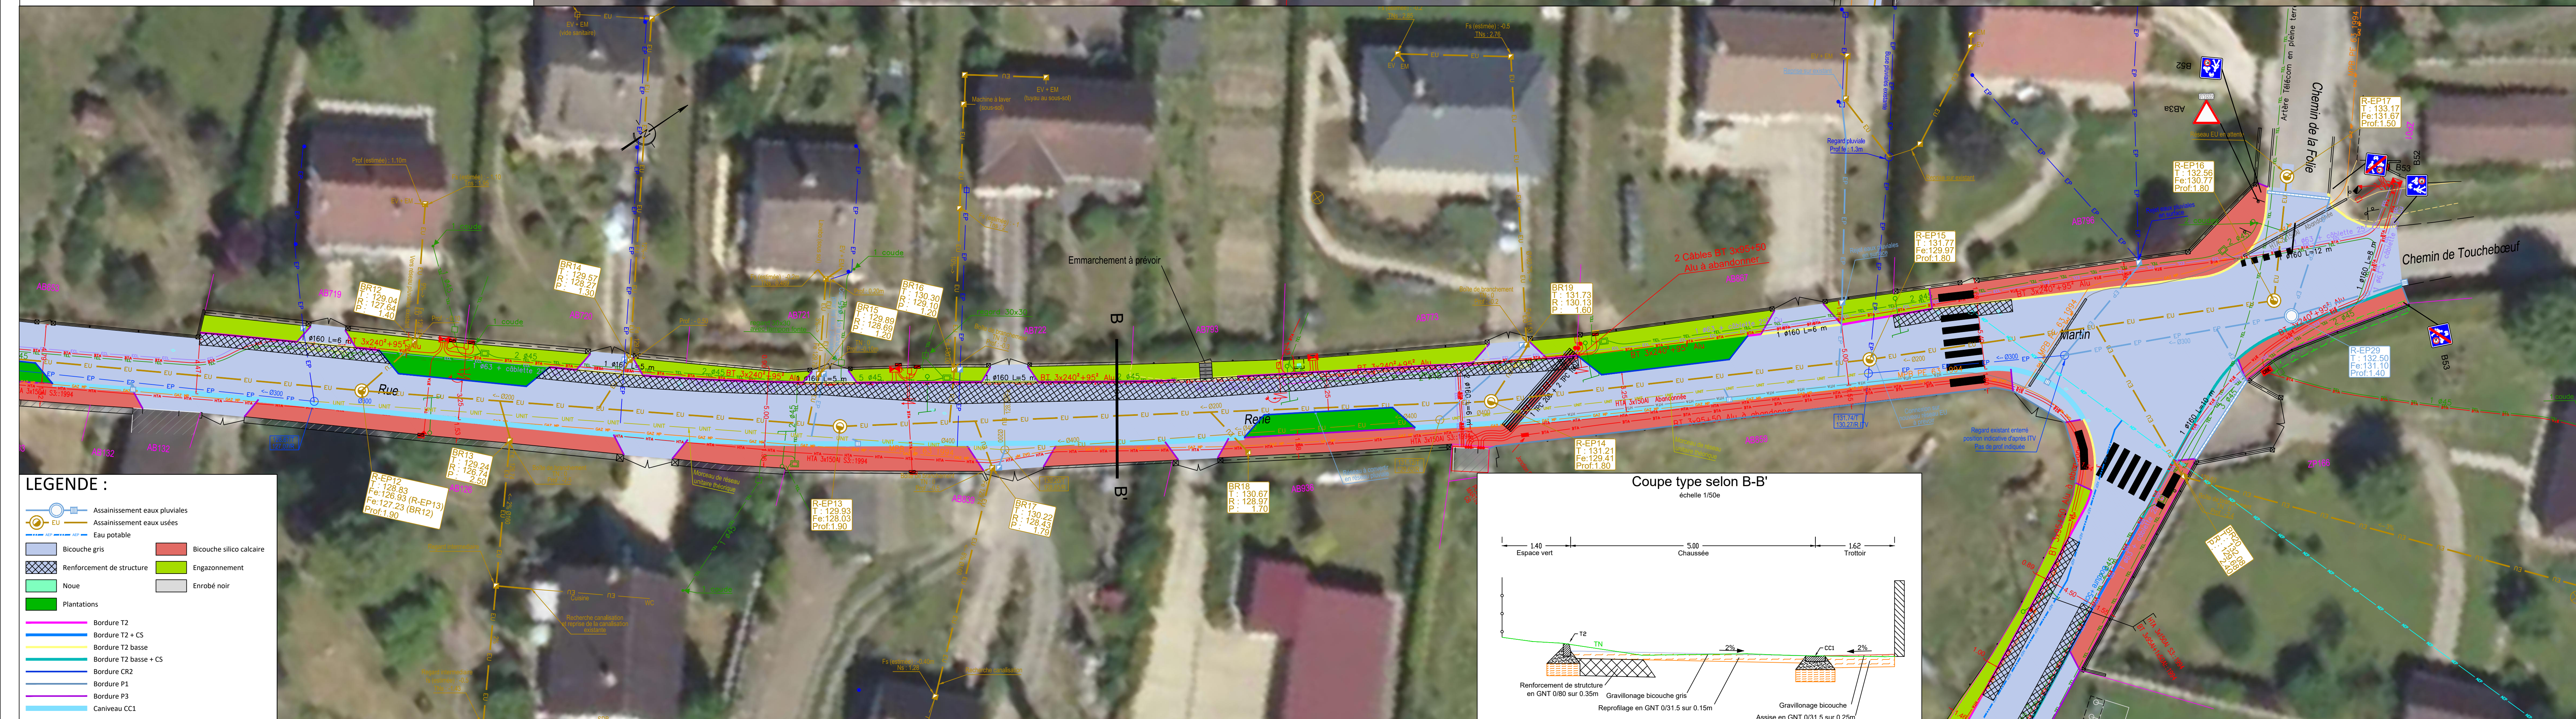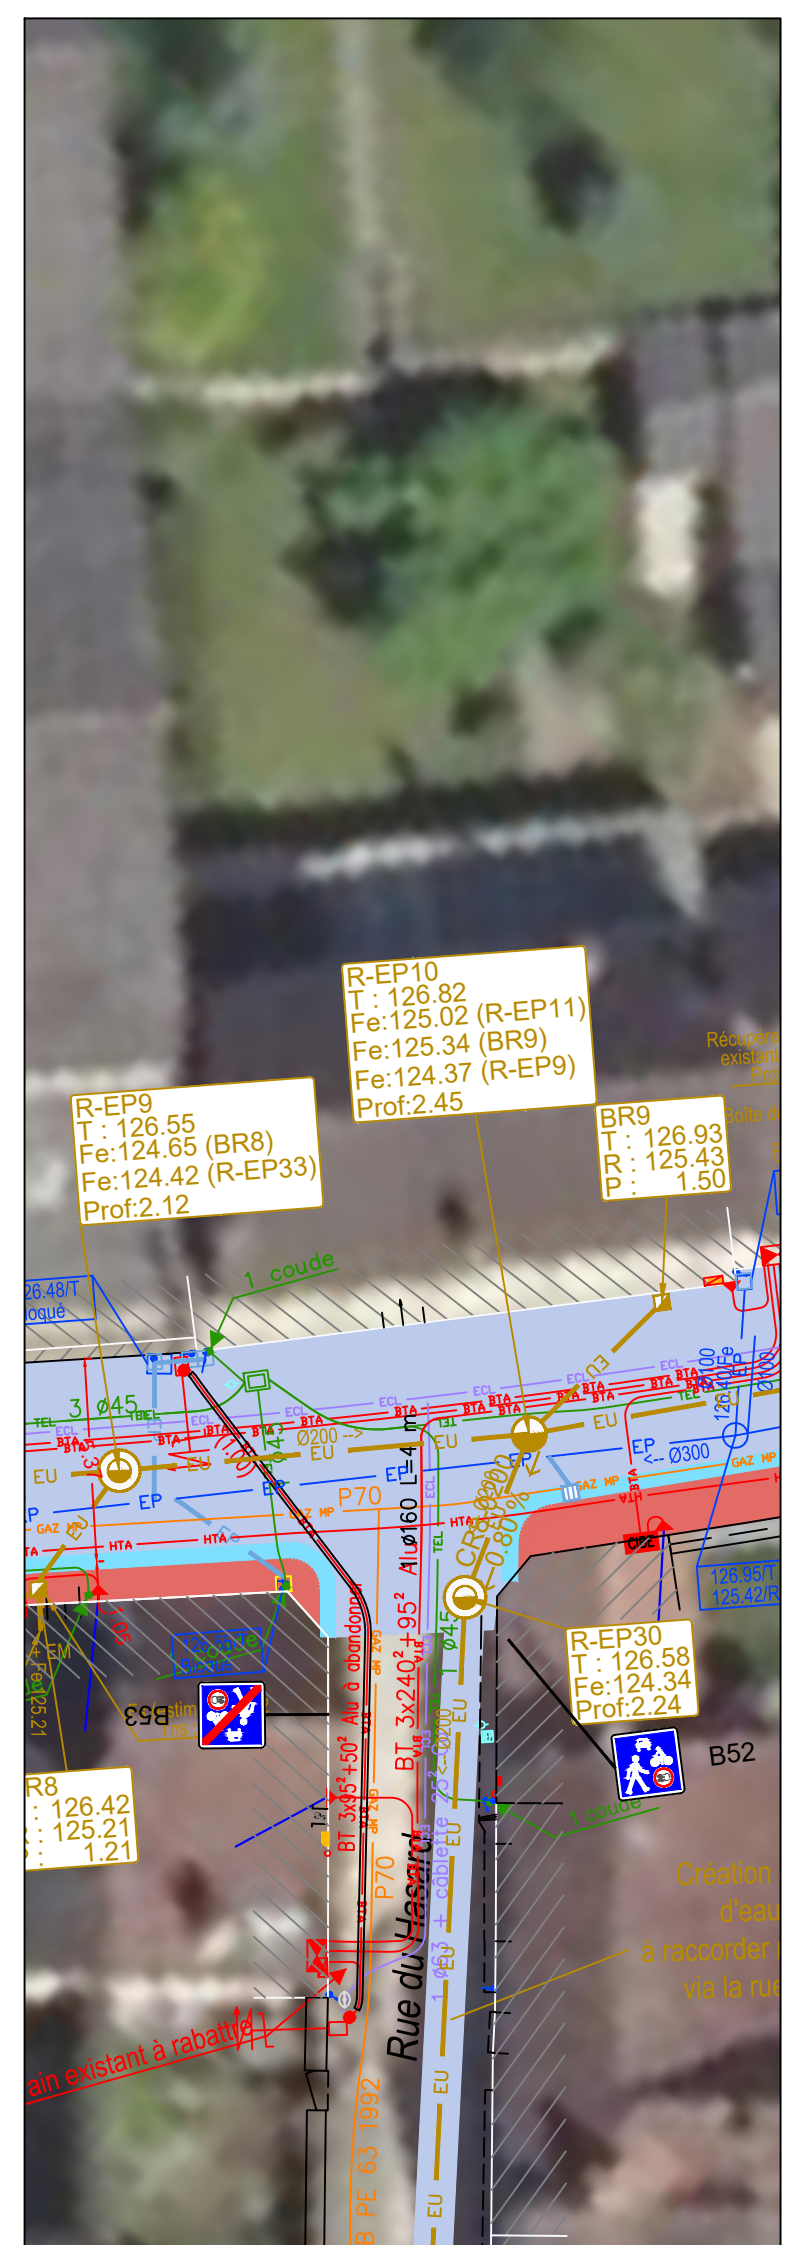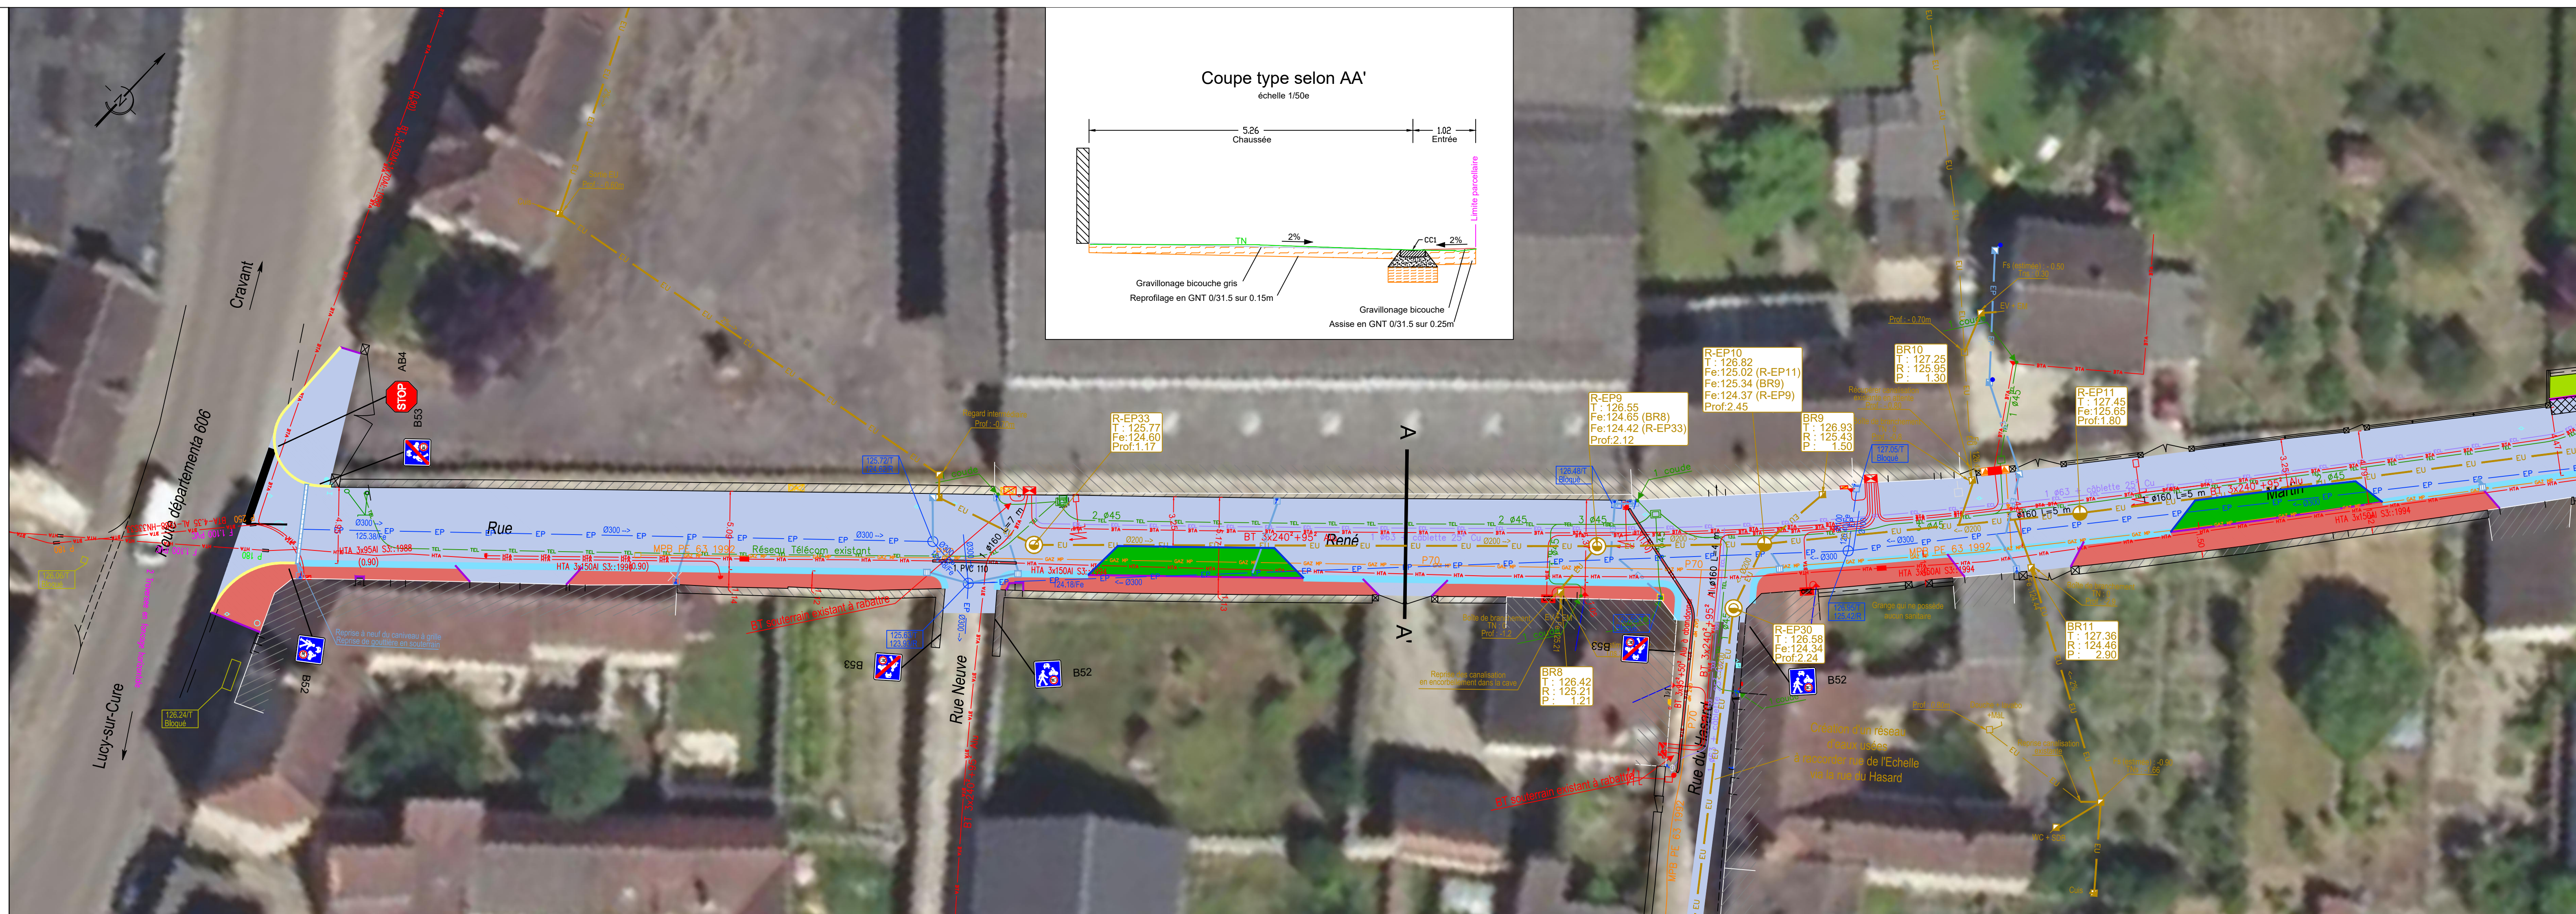

LEGENDE :

- Assainissement eaux pluviales
- Assainissement eaux usées
- Eau potable
- Bicouche gris
- Reinforcement de structure
- Noue
- Plantations
- Bordure T2
- Bordure T2 + CS
- Bordure T2 basse
- Bordure T2 basse + CS
- Bordure CR2
- Bordure P1
- Bordure P3
- Caniveau CC1
- Bicouche silico calcaire
- Engazonnement
- Enrobé noir