


Travaux d'aménagement rue René Martin
et rue du Tour de Ville



Maître d'ouvrage
COMMUNE DE VERMENTON
6 Rue de l'Hôtel de ville
89270 VERMENTON
Tel : 03.86.81.44.66
Mail : mairie@vermenton.fr



PLAN MASSE
RUE DU TOUR DE VILLE

DCE

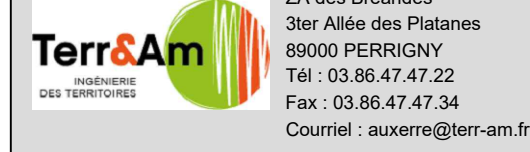

ZA des Bréandes
30r Allée des Pâlisades
89000 FERRIGNY
Tel : 03.86.47.47.22
Fax : 03.86.47.47.34
Courriel : aureme@terr-am.fr

Echelle	Date	Numéro de plan
1/200	02/08/2024	5.5
A	08/09/2022	
B	21/09/2023	
C	24/10/2023	
D	28/05/2024	
E	02/08/2024	

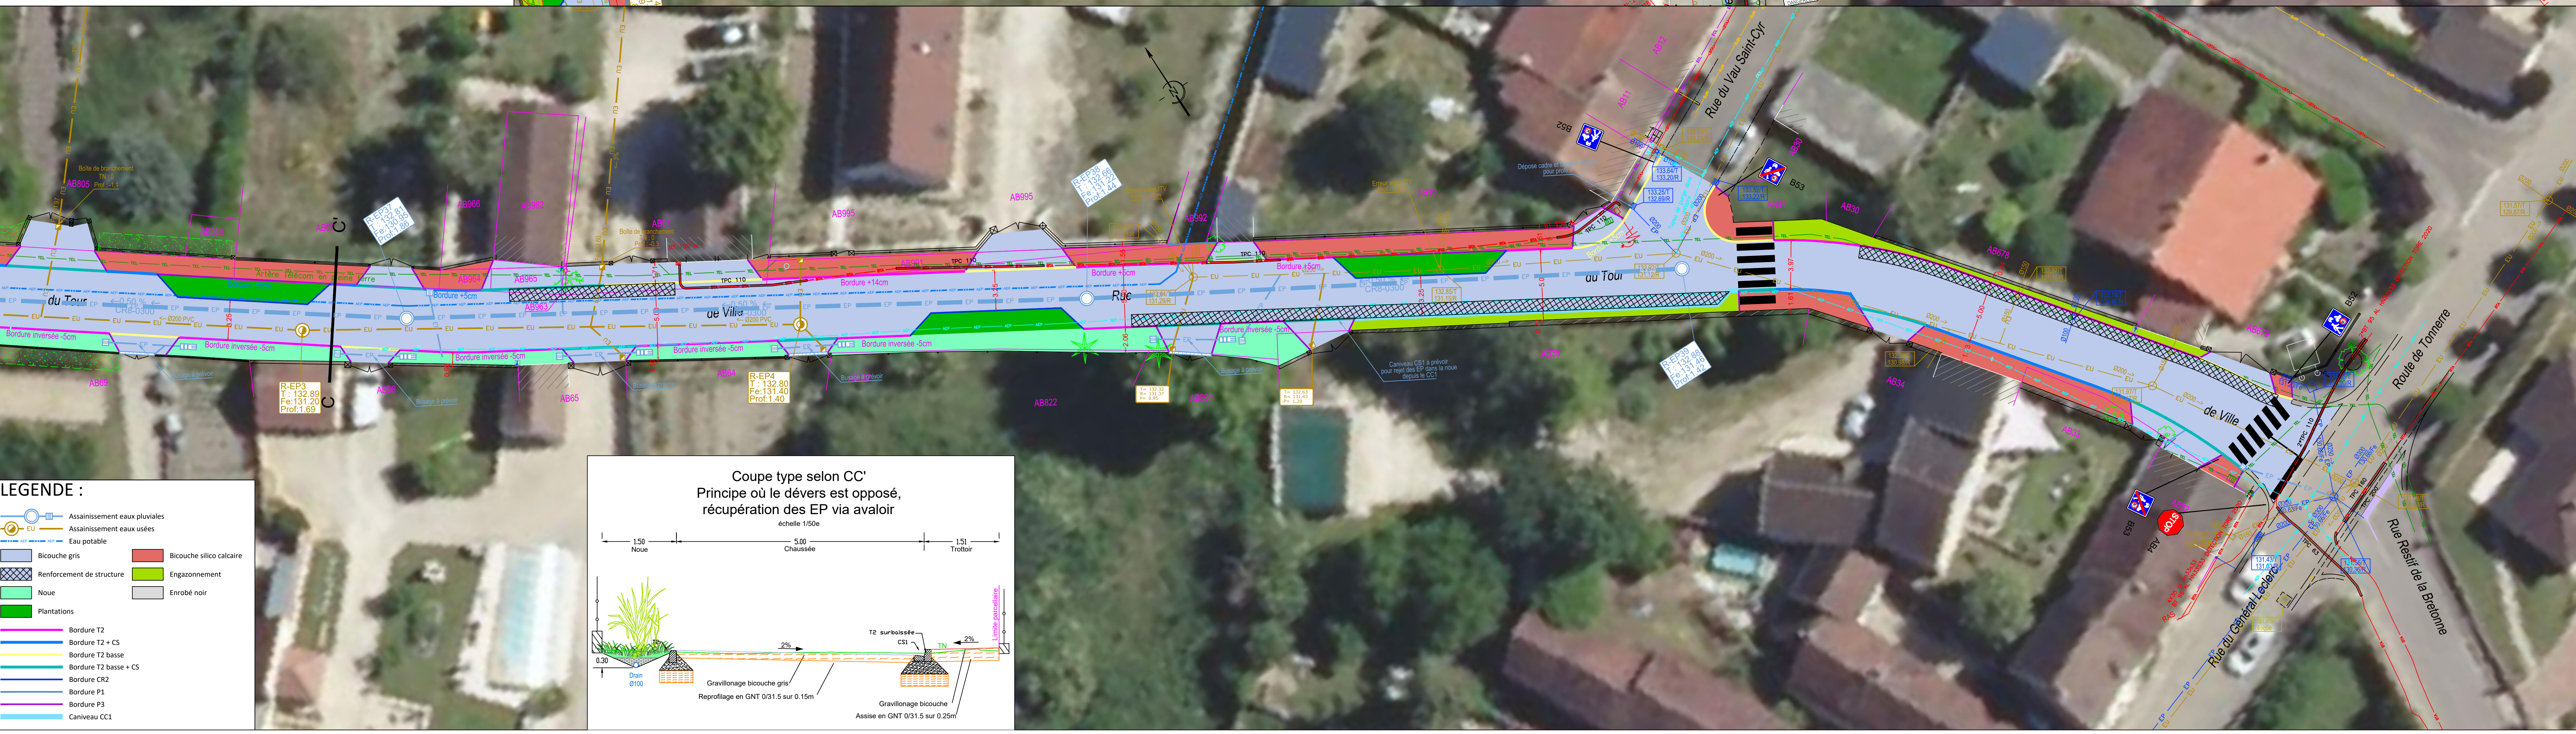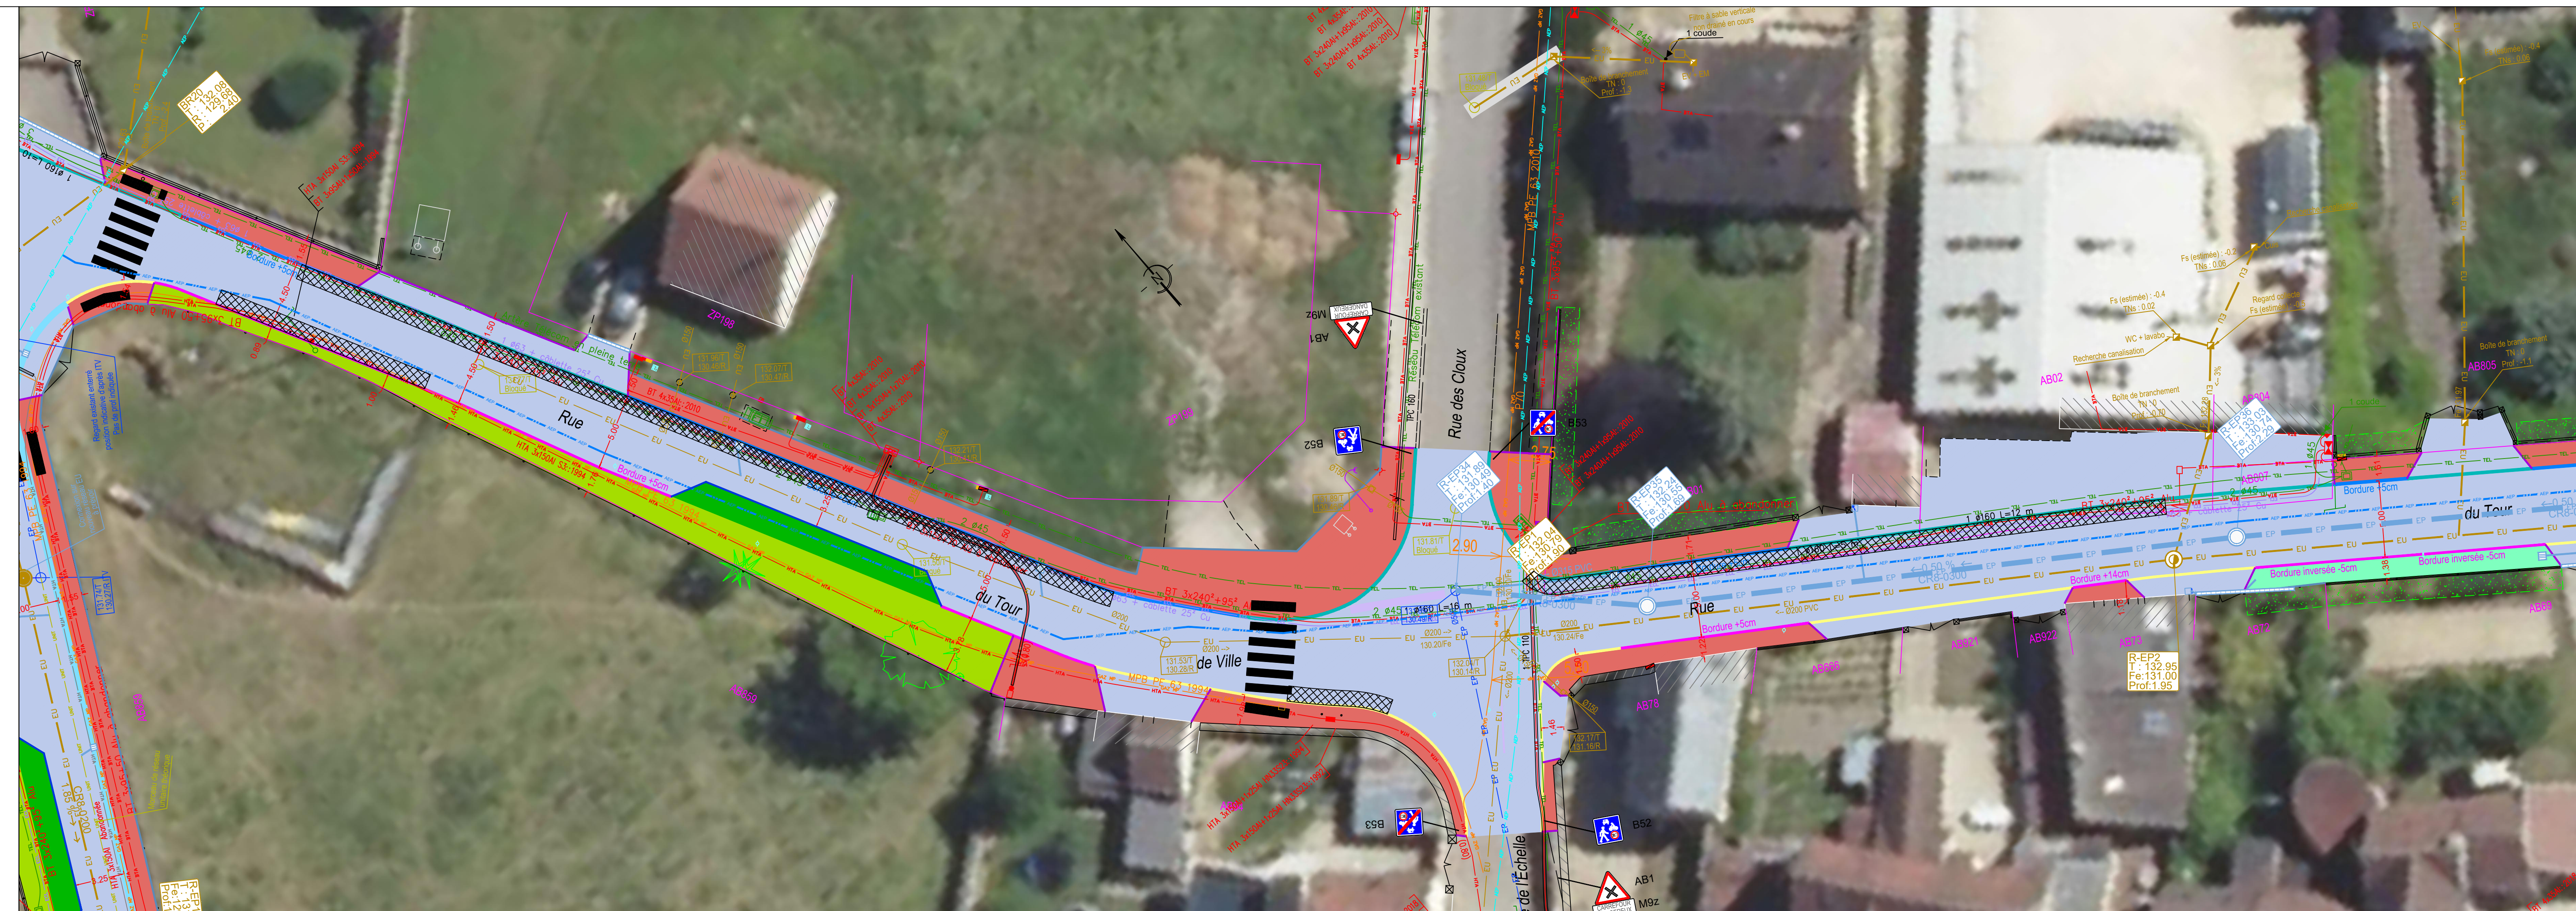

LEGENDE :

- Assainissement eaux pluviales
- Assainissement eaux usées
- Eau potable
- Bicoche gris
- Bicoche silico calcaire
- Renforcement de structure
- Engazonnement
- Noue
- Enrobé noir
- Plantations
- Bordure T2
- Bordure T2 + CS
- Bordure T2 basse
- Bordure T2 basse + CS
- Bordure CR2
- Bordure CR1
- Bordure P3
- Caniveau CC1

